

議案第 24 号

市道路線の認定について

次のとおり市道路線を認定するものとする。

平成 30 年 2 月 19 日提出

田川市長 二 場 公 人

認定する路線名

路線番号	路線名	設定区間		延長幅員
		起点	終点	
1285	金川小学校 3 号線	楠 415 番 1 地先	楠 483 番 1 地先	L= 200.00 m W= 7.50 m
1286	桜タウン 1 号線	桜町 519 番 22 地先	桜町 519 番 48 地先	L= 174.17 m W= 6.00 m
1287	宮田 4 号線	奈良 286 番 5 地先	奈良 281 番 2 地先	L= 65.70 m W= 6.30 m

理 由

本案は、道路法（昭和 27 年法律第 180 号）第 8 条第 1 項の規定に基づき、市道路線を認定するに当たり、同条第 2 項の規定により議会の議決を求めるものである。

議案第24号資料

市立金川小学校

大字精

金川小学校3号線

大字夏吉

金川小学校3号線現況写真



議案第24号資料

中元寺川

県道金田系田川線

市道桜町・新町線

ディスカウント
ドラッグコスモス
後藤寺店

桜タウン1号線


JR後藤寺線

宮尾町


田川市桜町付近

田川市桜タウン宅地完成平面図

S=1:500

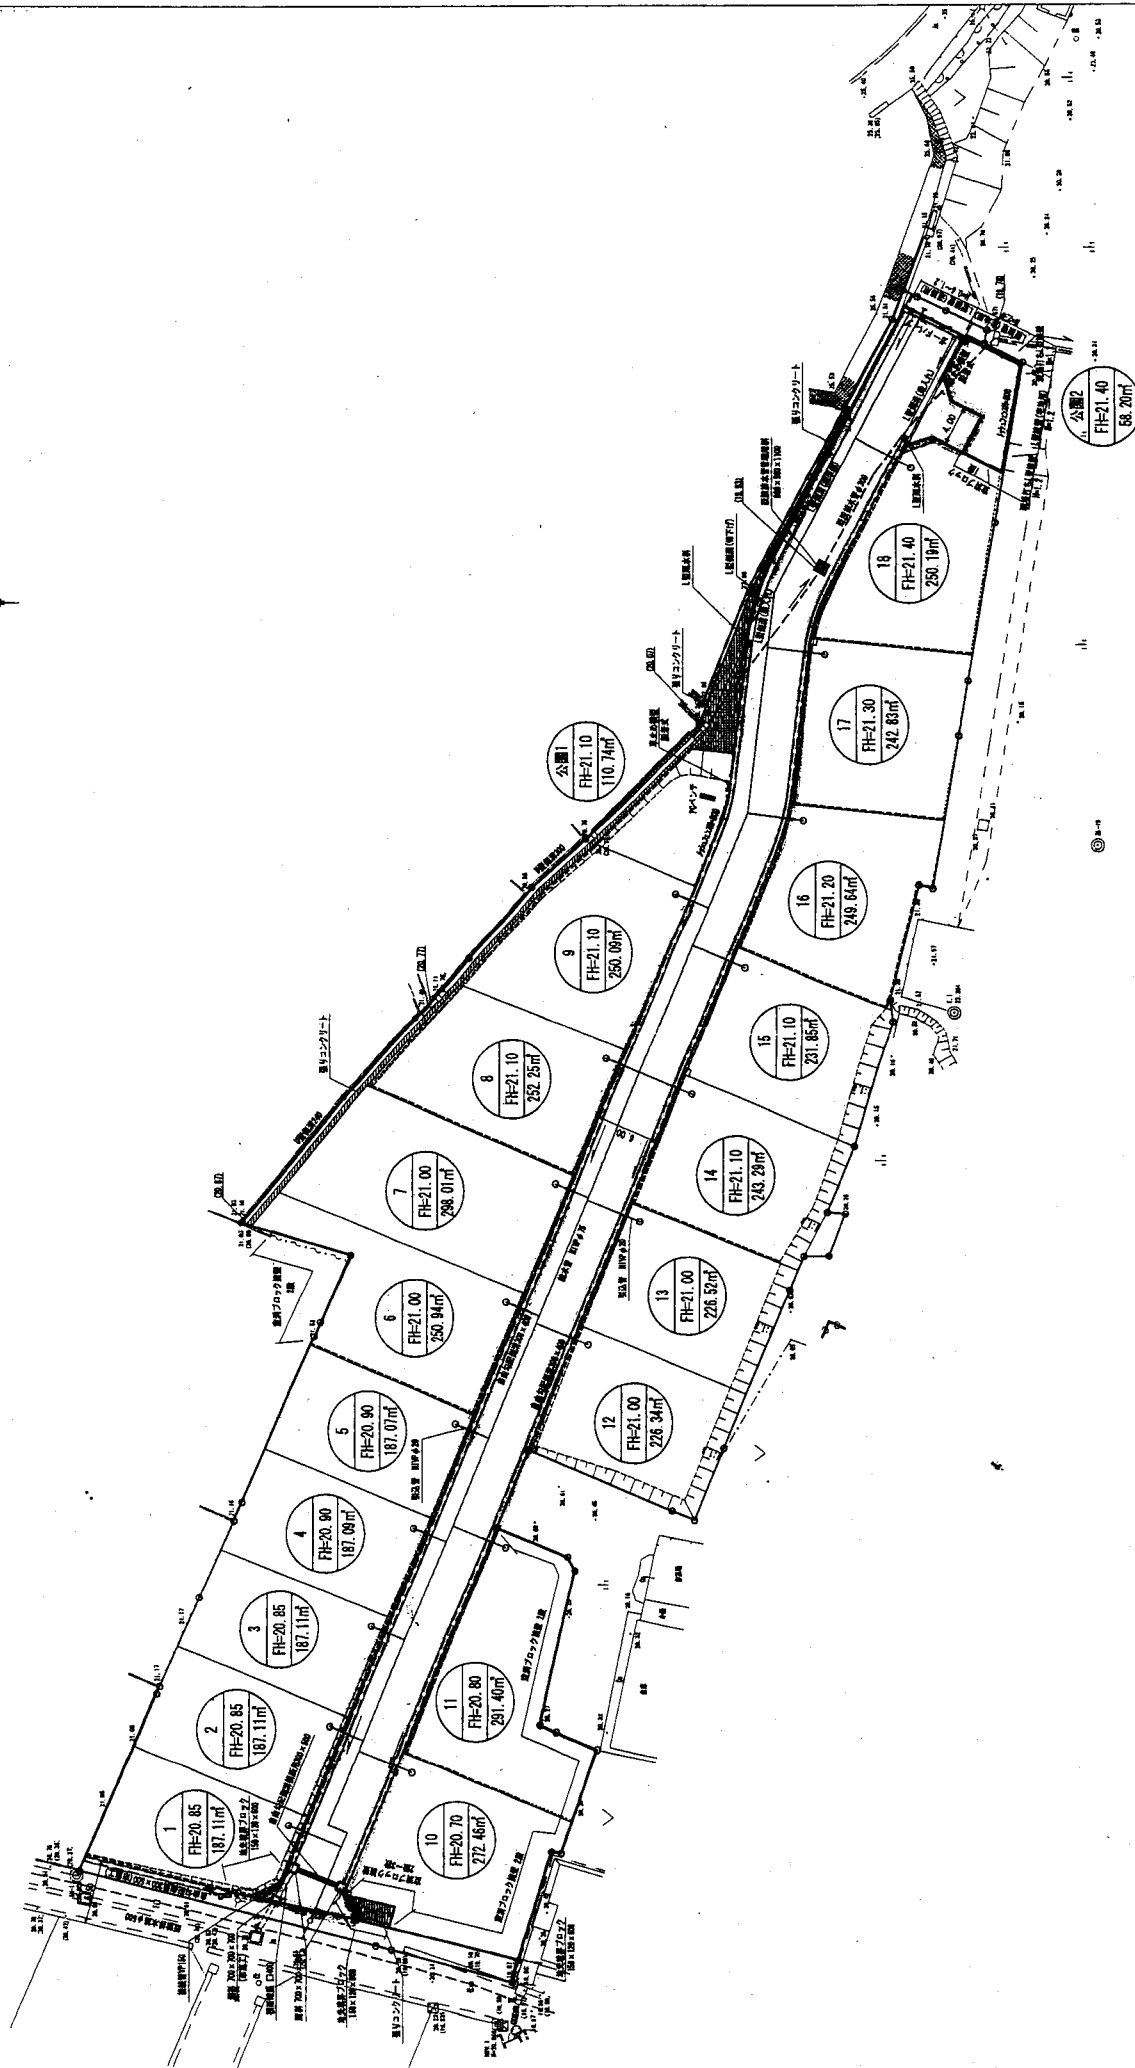

議案第24号資料

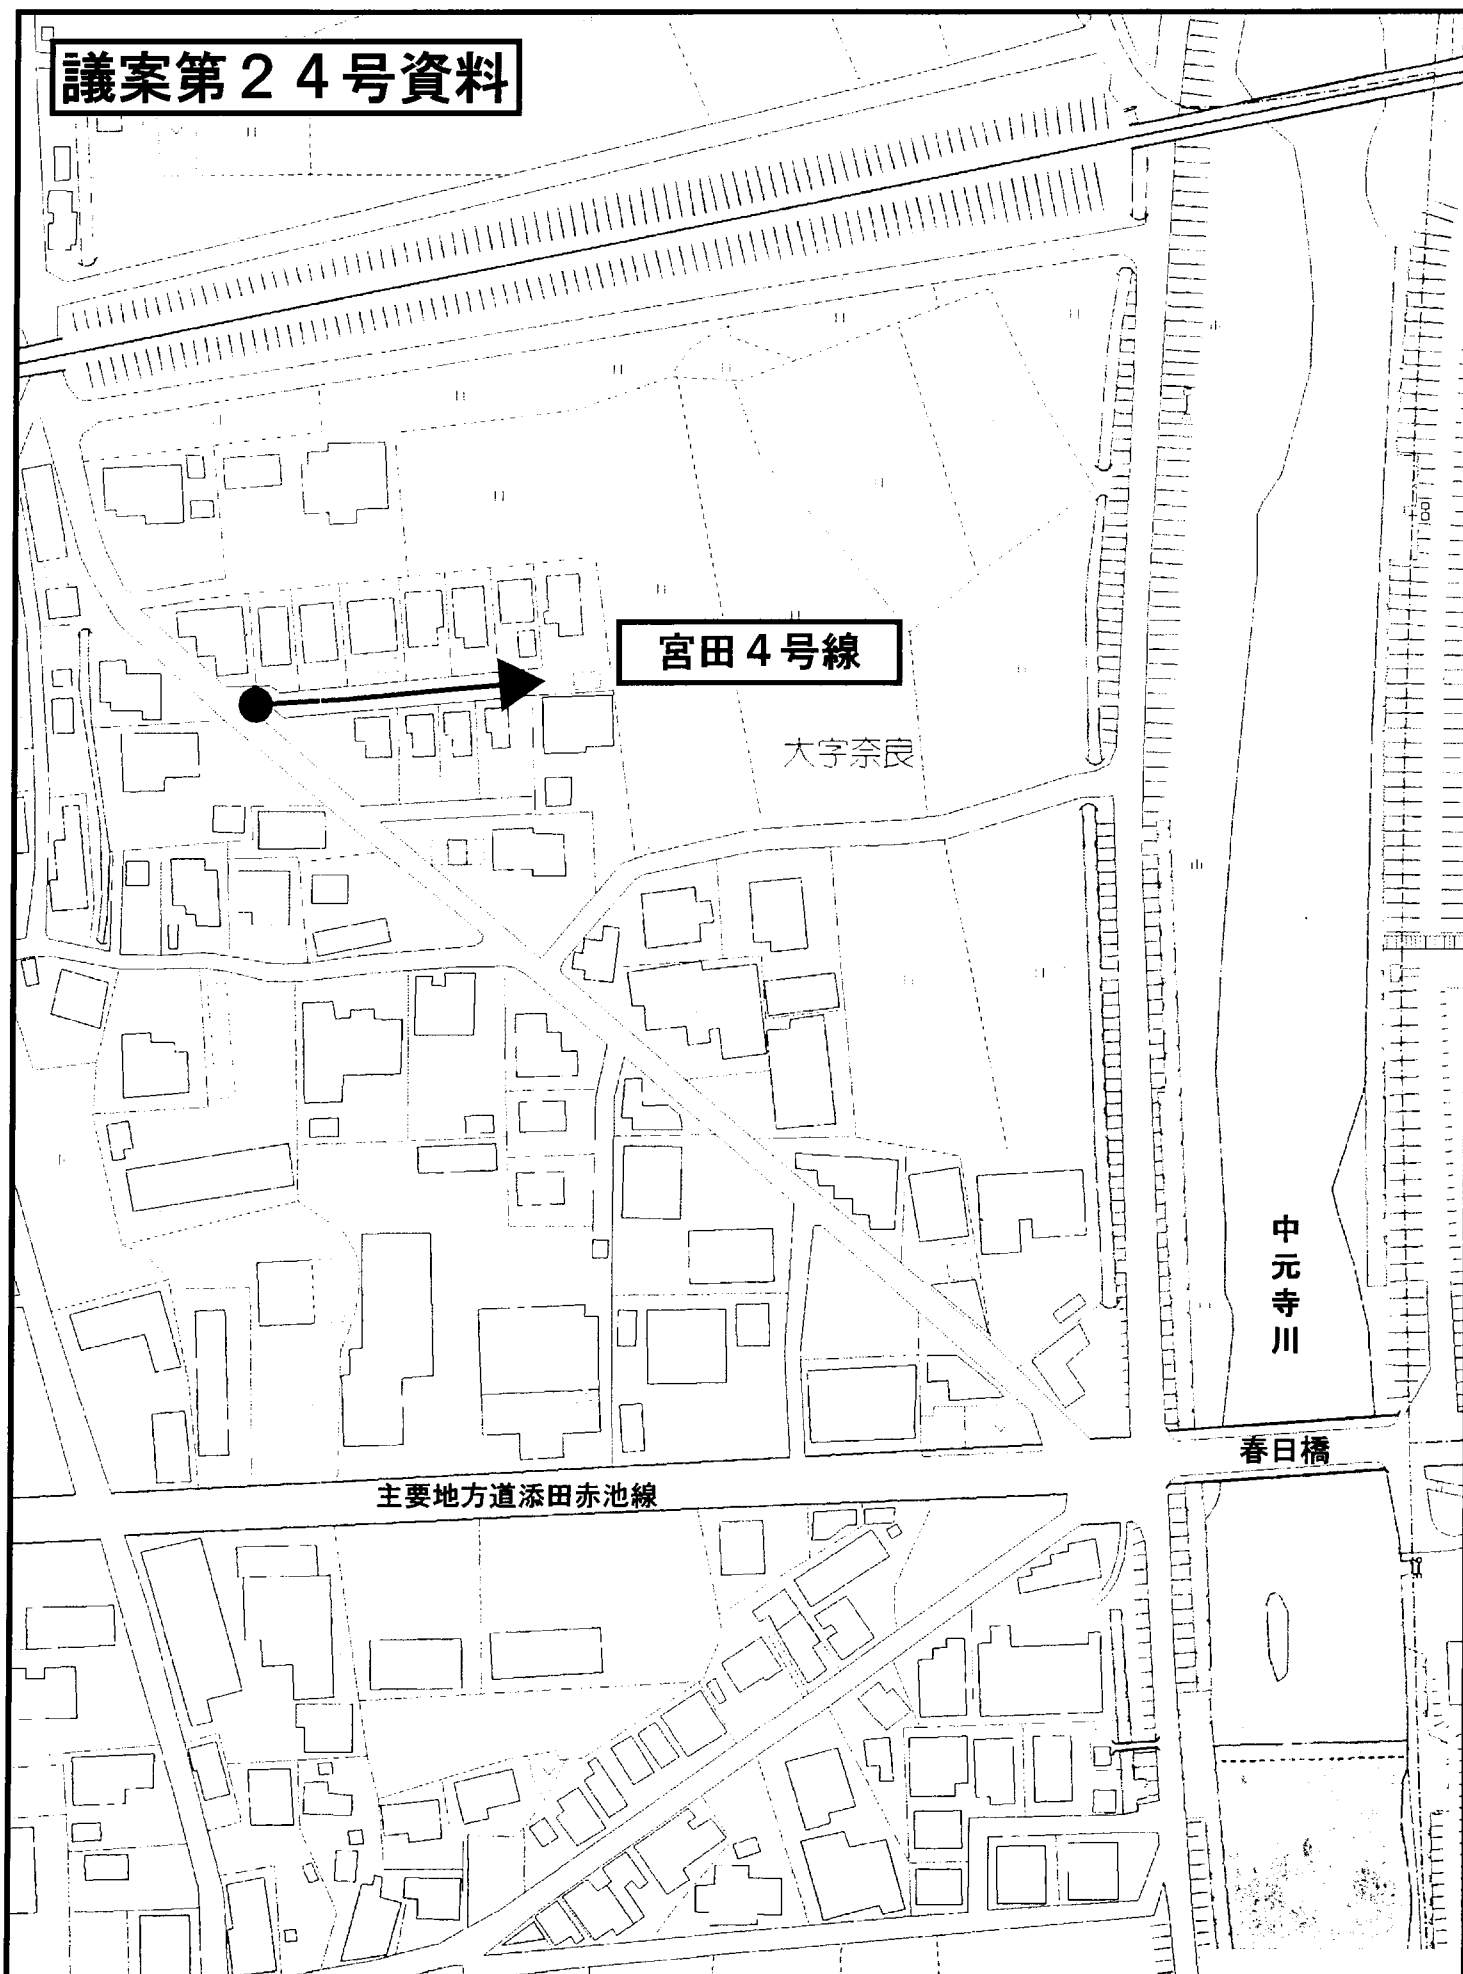


宮田4号線

大字奈良

中元寺川

春日橋


主要地方道添田赤池線

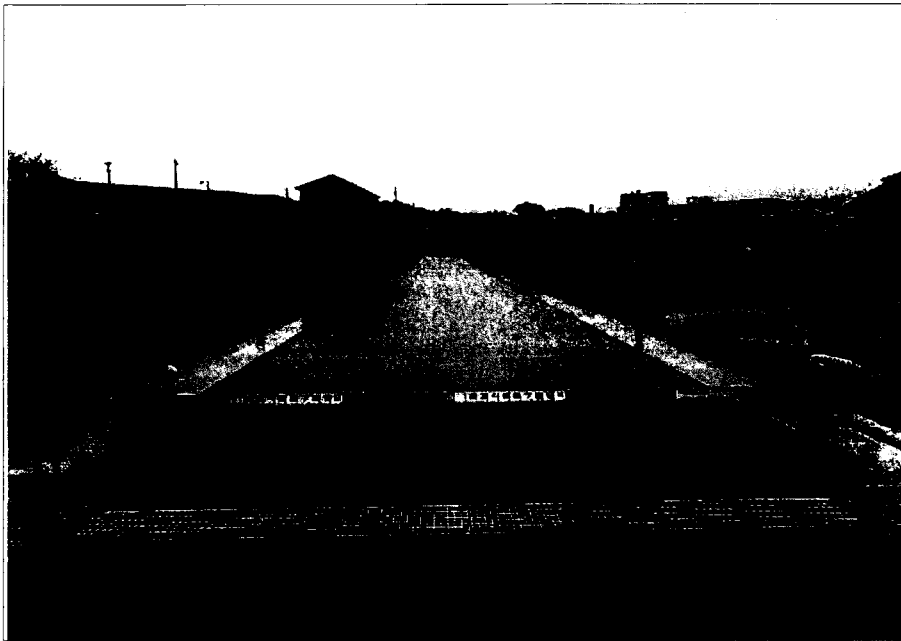

区分	認定
路線番号	1286
道路名	桜タウン1号線
延長	174.17m
幅員	6.00m



区分	認定
路線番号	1287
道路名	宮田4号線
延長	65.70m
幅員	6.30m

 

区分	
路線番号	
道路名	
延長	
幅員	

